



ΕΦΗΜΕΡΙΣ ΤΗΣ ΚΥΒΕΡΝΗΣΕΩΣ
ΤΗΣ ΕΛΛΗΝΙΚΗΣ ΔΗΜΟΚΡΑΤΙΑΣ

ΤΕΥΧΟΣ ΤΕΤΑΡΤΟ — Αρ. Φύλλου 388

15 Ιουνίου 1995

ΠΕΡΙΕΧΟΜΕΝΑ

ΑΠΑΛΛΟΤΡΙΩΣΕΙΣ

ΑΠΟΦΑΣΕΙΣ

ΠΟΛΕΟΔΟΜΙΑ

ΑΠΟΦΑΣΕΙΣ

ΑΠΑΛΛΟΤΡΙΩΣΕΙΣ

ΑΠΟΦΑΣΕΙΣ

Αριθ. 1051627/3207/0010 (1)

Αναγκαστική απαλλοτρίωση έκτασης, υπέρ και με δαπάνη του Παντείου Πανεπιστημίου Αθηνών, για την ανέγερση εγκαταστάσεων του Ιδρύματος.

**Ο ΥΠΟΥΡΓΟΙ
ΟΙΚΟΝΟΜΙΚΩΝ ΚΑΙ
ΕΘΝ. ΠΑΙΔΕΙΑΣ ΚΑΙ ΘΡΗΣΚΕΥΜΑΤΩΝ**

Έχοντας υπόψη:

1. Τις διατάξεις του Ν.Δ/τος 797/1971 «περί αναγκαστικών απαλλοτριώσεων» σε συνδυασμό με τις διατάξεις του Β.Δ/τος 139/1971 «περί της αρμοδιότητος των νομαρχών προς κήρυξιν αναγκαστικών τινων απαλλοτριώσεων».

2. Τις διατάξεις του άρθρου 6 του Ν.Δ. 463/70 «περί οργανώσεως των Τεχνικών Υπηρεσιών των Ανωτάτων Εκπαιδευτικών Ιδρυμάτων».

3. Το από 13.2.1995 απόσπασμα από τα πρακτικά της συνεδρίασης της Συγκλήτου του Παντείου Πανεπιστημίου Αθηνών της 5.7.1994.

4. Τα από 9.6.1994, 4.7.1994 και 10.11.1994 Πρακτικά Καταλληλότητας και Εκτίμησης της απαλλοτριούμενης έκτασης, που καταρτίσθηκε από την κατά νόμο Επιτροπή.

5. Την Η 5615/21.7.1994 (ΦΕΚ 567/21.7.1994 τ. Β') κοινή απόφαση του Πρωθυπουργού, σχετικά με τις αρμοδιότητες του Αναπληρωτή Υπουργού Εθνικής Παιδείας και Θρησκευμάτων.

6. Την 1026431/268/0006Α/3.3.1994 (ΦΕΚ 154/7.3.1994 τ. Β') κοινή απόφαση του Πρωθυπουργού και του Υπουργού Οικονομικών, σχετικά με ανάθεση αρμοδιοτήτων στους Υφυπουργούς Οικονομικών, αποφασίζουμε:

Κηρύσσουμε την αναγκαστική απαλλοτρίωση ακινήτων, για λόγους δημόσιας ωφέλειας και ειδικότερα για την κάλυψη των στεγαστικών αναγκών του Παντείου Πανεπιστημίου Αθηνών, έκτασης συνολικού εμβαδού 5.125,22 μ² που βρίσκεται α) μεταξύ των οδών Αλεξ. Πάντου και Φραγκούδη (τμήμα Ο.Τ. 240) και β) μεταξύ των οδών Αλεξ. Πάντου, Φραγκούδη, Παπαζαχαρίου και Αριστοτέλους (Ο.Τ. 239), στο Δήμο Καλλιθέας νομού Αττικής και εικονίζονται με κλίμακα 1:200 και με αριθμούς ιδιοκτησιών 1. (4.606,53 μ²) 2. (281,88 μ²) 3. (132,09 μ²) και 4. (104,72 μ²) στο από Φεβρουαρίου 1995 κτηματολογικό διάγραμμα και στους αντίστοιχους κτηματολογικούς πίνακες του Αγρ./Τοπ. και Πολ./Μηχ. Γ. Β. Σασσάνη, τα οποία έχει θεωρήσει ο Πρύτανης του εν λόγω Πανεπιστημίου Δ. Κώνστας, στις 6.2.1995.

Στην έκταση που απαλλοτριώνεται προβάλλουν δικαιώματα κυριότητας οι: 1) Πετρόπουλος Γεώργιος, 2) Σκοτίδα Χρυσούλα και 3) Σαρίδης Α.Ε.

Η απαλλοτρίωση κηρύσσεται υπέρ και με δαπάνη του Παντείου Πανεπιστημίου Αθηνών.

Η απόφαση αυτή να δημοσιευθεί στην Εφημερίδα της Κυβερνήσεως.

Αθήνα, 24 Μαΐου 1995

ΟΙ ΥΠΟΥΡΓΟΙ

ΥΦΥΠΟΥΡΓΟΣ ΟΙΚΟΝΟΜΙΚΩΝ	ΑΝΑΠΛΗΡΩΤΗΣ ΕΘΝ. ΠΑΙΔΕΙΑΣ ΚΑΙ ΘΡΗΣΚΕΥΜΑΤΩΝ
Δ. ΓΕΩΡΓΑΚΟΠΟΥΛΟΣ	**Φ. ΠΕΤΣΑΛΝΙΚΟΣ**

Αριθ. 1873 (2)

Αναγκαστική απαλλοτρίωση ακινήτου για αρχαιολογικούς σκοπούς στη θέση Αγ. Δημήτριος Μεσαγρού Αιγίνης.

Ο ΠΕΡΙΦΕΡΕΙΑΚΟΣ ΔΙΕΥΘΥΝΤΗΣ ΠΕΙΡΑΙΑ

Έχοντας υπόψη:

1. Τις διατάξεις του Ν.Δ/τος 797/1971 «περί αναγκαστικών απαλλοτριώσεων» σε συνδυασμό με τις διατάξεις του Β.Δ/τος 139/1971 «περί της αρμοδιότητος των Νομαρχών προς κήρυξιν αναγκαστικών τινων απαλλοτριώσεων».

2. Τις διατάξεις του άρθρου 1 του Νόμου ΒΡ Ξ Ζ/1893 «περί αναγκαστικής απαλλοτριώσεως ακινήτων προς συντήρησιν ή ανεύρεσιν αρχαιοτήτων».

3. Το από 1.3.95 απόσπασμα Πρακτικού από την Πράξη του Κεντρικού Αρχαιολογικού Συμβουλίου με αριθ. 6/7.2.1995.

4. Τις διατάξεις των Νόμων 2218/1994 «Ίδρυση νομαρχιακής αυτοδιοίκησης, τροποποίηση διατάξεων για την πρωτοβάθμια Αυτοδιοίκηση και την περιφέρεια και άλλες διατάξεις» και 2240/94 «συμπλήρωση διατάξεων για την Νομαρχιακή Αυτοδιοίκηση και άλλες διατάξεις».

5. Τις διατάξεις του Π.Δ/τος 551/1988 (ΦΕΚ 259Α'/1988 «περί Οργανισμού Νομαρχιών (Οργάνωση Οικονομικών Υπηρεσιών)», αποφασίζουμε:

Κηρύσσουμε την αναγκαστική απαλλοτρίωση ακινήτου, για λόγους δημόσιας ωφέλειας και ειδικότερα για λόγους προστασίας και ανάδειξης του αρχαιολογικού χώρου της Αφαίας, μέσα στα όρια του οποίου βρίσκεται αυτό, έκτασης συνολικού εμβαδού 5.919 $μ^2$, που βρίσκεται στη θέση Αγ. Δημήτριος Μεσαγρού Αιγίνης και φαίνεται με τα στοιχεία (1, 2, 3, 4, 5, 6, 7, ... 27, 1) στο από 2.5.1995 υπ' αριθ. 2720 και με κλίμακα 1:500 κτηματολογικό διάγραμμα του Μ. Καλαμπάκου, θεωρημένο στις 5.5.1995 από την Προϊσταμένη Αποτυπώσεων και Συντηρήσεως Κτιρίων του Τ.Α.Π.Α. Ιφιγένεια Γεωργοπούλου Ντ' Αμίκο.

Στην έκταση που απαλλοτριώθηκε προβάλλει δικαιώματα κυριότητας η Ελένη συζ. Θεοδώρου Κορνάρου.

Η απαλλοτρίωση κηρύσσεται υπέρ του Δημοσίου και με δαπάνη του Ταμείου Αρχαιολογικών Πόρων και Απαλλοτριώσεων.

Ο Προϊστάμενος της Κτηματικής Υπηρεσίας Πειραιά παρακαλείται να συγκροτήσει και συγκαλέσει, μετά τη δημοσίευση της απόφασης αυτής, την επιτροπή του άρθρου 15 του Ν.Δ/τος 797/1971 για την προεκτίμηση της απαλλοτριούμενης έκτασης.

Η απόφαση αυτή να δημοσιευθεί στην Εφημερίδα της Κυβερνήσεως.

Πειραιάς, 29 Μαΐου 1995

Ο Περιφερειακός Διευθυντής

ΔΗΜΗΤΡΙΟΣ ΤΟΥΜΠΗΣ

Χαλδαίος

Δάσος

Άγνωστος

Ψάλτης

Αγροτικός δρόμος

Άγνωστος

Μπίτρος

Άγνωστος

ΚΤΗΜΑΤΟΛΟΓΙΚΟΣ ΠΙΝΑΚΑΣ

ΤΜΗΜΑ 1

ΤΜΗΜΑ 2 ... 295,00 Μ²

ΠΑΡΑΤΗΡΗΣΕΙΣ

ΘΕΩΡΗΘΗΚΕ 05 ΙΟΥΝ 1995

ΝΟΜΟΣ	ΠΕΙΡΑΙΩΣ	ΥΠΟΥΡΓΕΙΟ ΠΟΛΙΤΙΣΜΟΥ ΤΑΜΕΙΟ ΑΡΧΑΙΟΛΟΓΙΚΩΝ ΠΟΡΩΝ ΚΑΙ ΑΠΑΛΛΟΤΡΙΩΣΕΩΝ	ΚΤΗΜΑΤΟΓΡΑΦΗΣΗ ΙΔΙΟΚΤΗΣΙΑΣ ΚΟΡΝΑΡΟΥ ΕΛΕΝΗΣ ΣΤΙ ΘΕΟΔΩΡΟΥ ΣΤΗ ΘΕΣΗ ΑΓ. ΔΗΜΗΤΡΙΟΣ ΜΕΣΑΓΡΟΣ ΑΙΓΙΝΑΣ	102
ΕΠΑΡΧΙΑ	ΑΙΓΙΝΗΣ			2
ΚΟΙΝΟΤΗΤΑ	ΜΕΣΑΓΡΟΥ	ΔΙΕΥΘΥΝΣΗ ΑΠΟΤΥΠΩΣΕΩΝ ΚΑΙ ΣΥΝΤΗΡΗΣΕΩΣ ΚΤΙΡΙΩΝ	ΜΕΛΕΤΗΘΗΚΕ: Α. ΚΑΛΑΜΠΑΚΟΣ	31
			ΣΧΕΔΙΑΣΤΗΚΕ: Ε. ΜΠΑΜΠΑΓΙΩΤΗ	1
ΕΦΟΡΕΙΑ	Β' ΠΡΟΙΣΤ. & ΚΛΑΣ. ΑΡΧ/ΤΩΝ	ΚΤΗΜΑΤΟΛΟΓΙΚΟ ΔΙΑΓΡΑΜΜΑ	ΕΛΕΓΧΘΗΚΕ: Ν.Κ. ΜΑΥΡΑΙΔΗΣ	
			2-5-95 ΚΛΙΜΑΚΑ 1:500	Α/2728

Αριθ. 2017 (3)

Καθορισμός οριογραμμής ρέμματος στο Δήμο Λιτόχωρου Ν. Πιερίας.

Ο ΝΟΜΑΡΧΗΣ ΠΙΕΡΙΑΣ

Έχοντας υπόψη:

1. Τις διατάξεις του άρθρου 6 του Ν. 880/79.

2. Το υπ' αριθ. 1993/17.5.1995 έγγραφο του Δήμου Λιτόχωρου και αφού λάβαμε ακόμη υπόψη μας την θέση, την κατάσταση του ρέμματος και άλλα στοιχεία, αποφασίζουμε:

Καθορίζουμε την οριογραμμή του ρέμματος όπως αυτό αναπαρίσταται στο Τοπογραφικό Διάγραμμα που συνοδεύει την απόφαση αυτή, η οποία σημειώνεται με κόκκινο χρώμα στο συνημμένο Τοπογραφικό Διάγραμμα και με στοιχεία Α, Β, Γ, Δ, Ε, Ζ, Η, Θ, Ι, Κ, Λ, Μ, Ν, Ξ, Ο ΚΑΙ Π, Ρ, Σ, Τ, Υ, Φ, Χ, Ψ, Ω.

Η απόφαση αυτή να δημοσιευθεί στην Εφημερίδα της Κυβερνήσεως.

κατερίνη, 24 Μαΐου 1995

Με εντολή Νομάρχη

Ο Διευθυντής Δ.Τ.Υ.

ΓΕΩΡΓΙΟΣ ΤΣΑΚΜΑΛΗΣ

Αριθ. 20/7 οικ. (4)

Επικύρωση καθορισμού οριογραμμής ρέμματος στο Δήμο Λιτόχωρου Ν. Πιερίας.

Ο ΝΟΜΑΡΧΗΣ ΠΙΕΡΙΑΣ

Έχοντας υπόψη:

1. Τις διατάξεις του άρθρου 6 του Ν. 880/79 περί καθορισμού των οριογραμμών ρεμμάτων.

2. Τις διατάξεις του Π.Δ. 183/9/5.6.86 για μεταβίβαση αρμοδιοτήτων στους Νομάρχες.

3. Την αριθ. 20/7 απόφαση της Δ.Τ.Υ.Ν. Α. Πιερίας και το συνοδευτικό Τοπογραφικό Διάγραμμα με την οποία έγινε καθορισμός της οριογραμμής του ρέμματος που βρίσκεται σε τμήμα αυτού και με στοιχεία Α, Β, Γ, Δ, Ε, Ζ, Η, Θ, Ι, Κ, Λ, Μ, Ν, Ξ, Ο ΚΑΙ Π, Ρ, Σ, Τ, Υ, Φ, Χ, Ψ, Ω, αποφασίζουμε:


Επικυρώνουμε το Τοπογραφικό Διάγραμμα που συνοδεύει την με αριθ. 2017 απόφαση της Δ.Τ.Υ.Ν. Α. Πιερίας με την οποία καθορίζεται η οριογραμμή σε τμήμα του ρέμματος που βρίσκεται στη θέση «ΤΟΠΟΛΙΑΝΗ» περιοχής του Δήμου Λιταχώρου.


Η απόφαση αυτή να δημοσιευθεί στην Εφημερίδα της Κυβερνήσεως.

Κατερίνη, 29 Μαΐου 1995

Ο Νομάρχης

ΠΑΣΧΑΛΗΣ ΜΠΡΟΦΙΔΗΣ

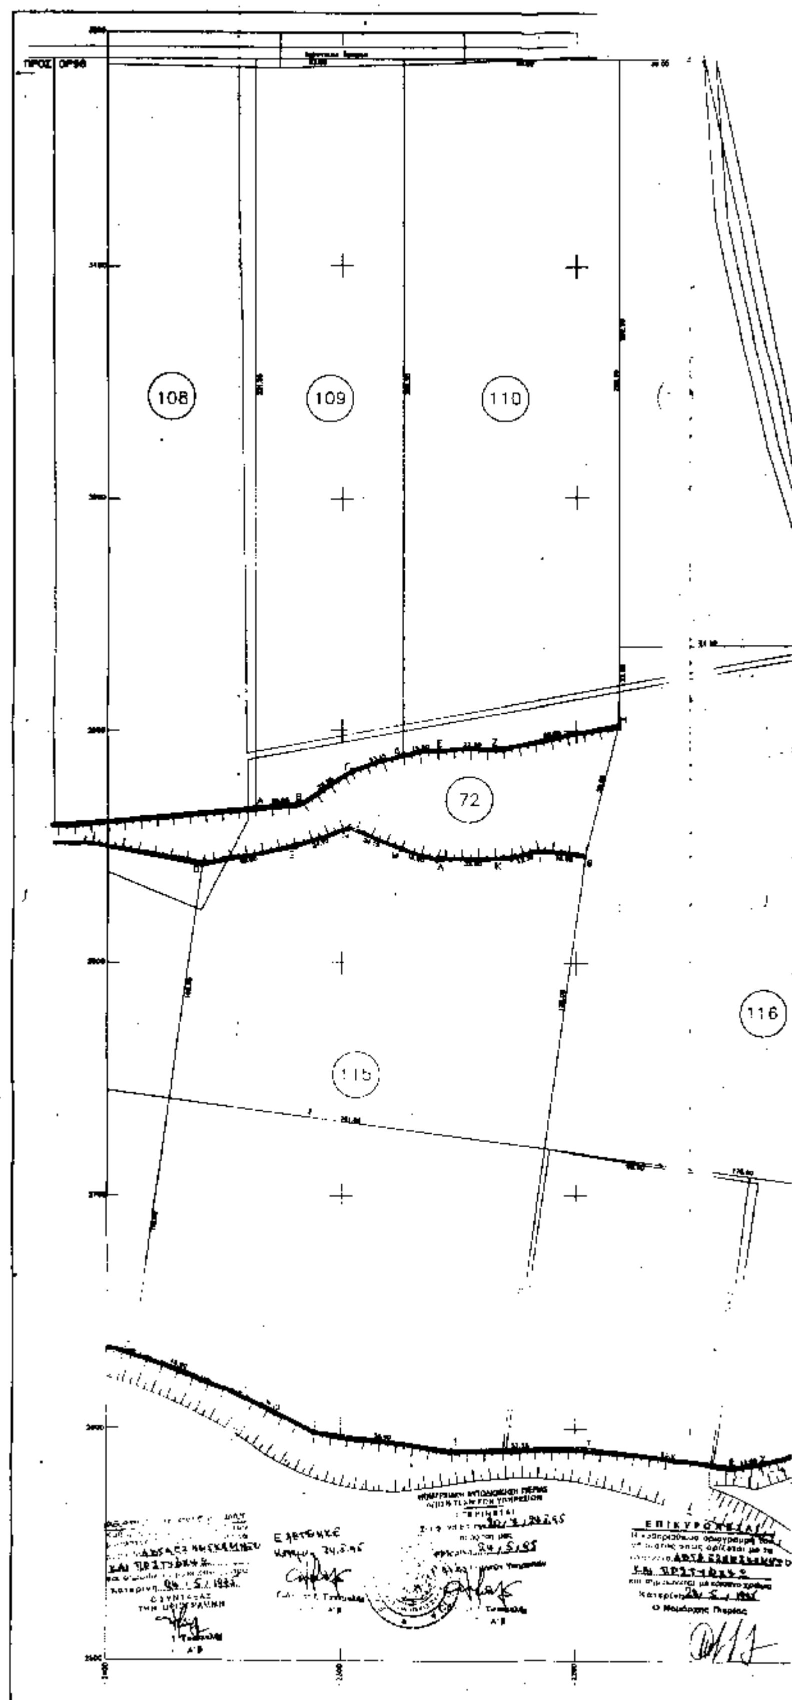
ΠΡΟΣ ΟΡΘΟ
108
109
110
72
115
116
ΕΠΙΚΥΡΩΘΗΚΕ
Ο Νομάρχης Πιερίας

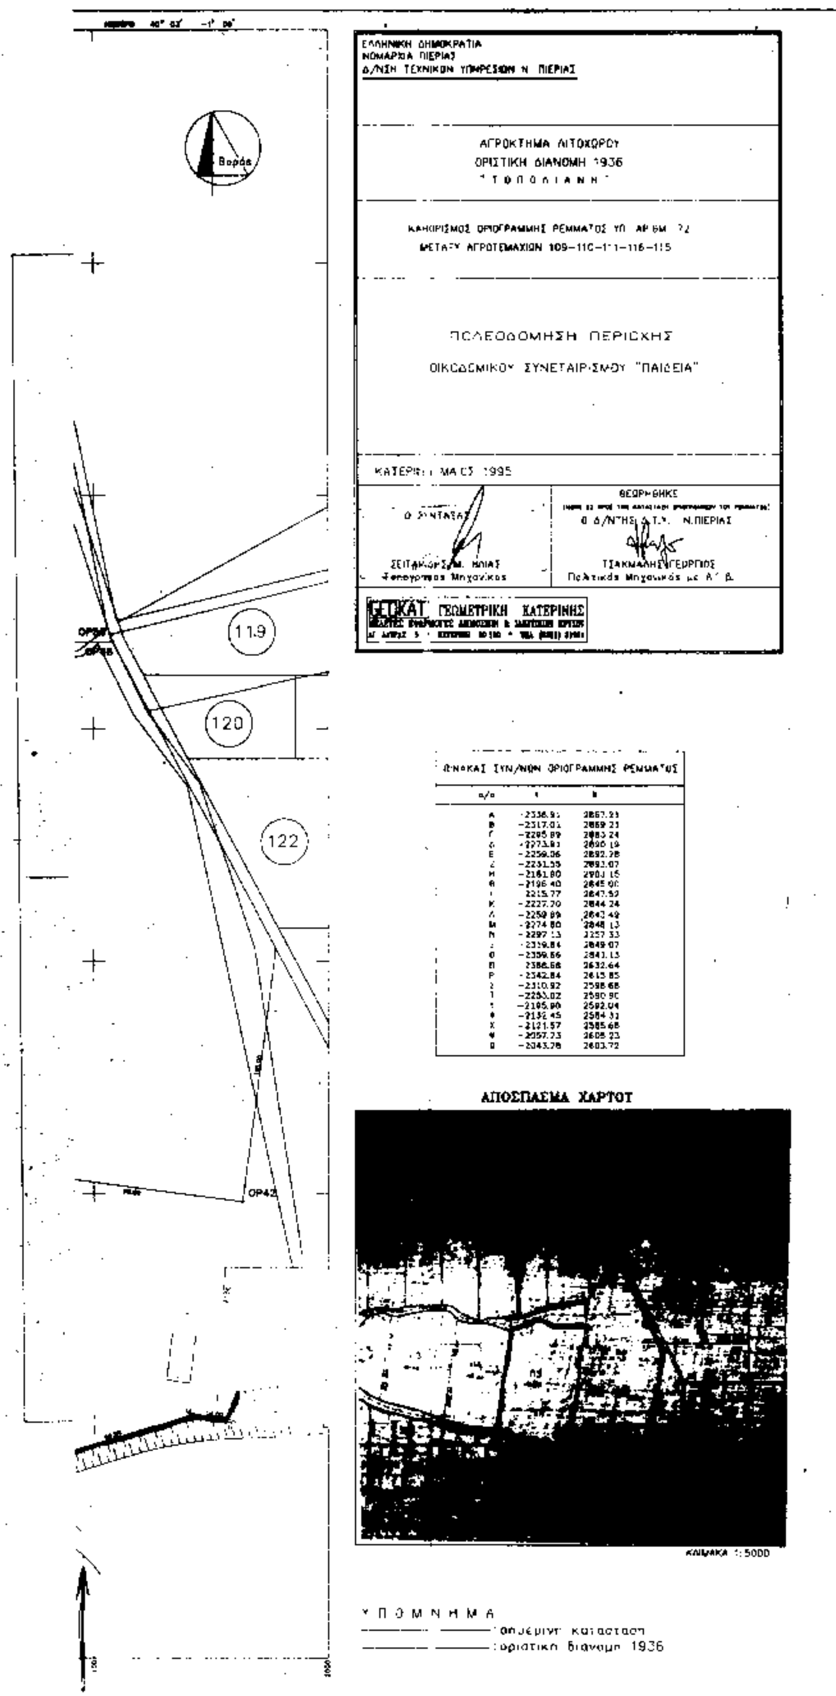

ΠΙΝΑΚΑΣ ΣΥΝ/ΝΩΝ ΟΡΙΟΓΡΑΜΜΗΣ ΡΕΜΜΑΤΟΣ

α/α	x	y
Α	-2338.91	2867.23
Β	-2317.01	2869.23
Γ	-2295.89	2883.24
Δ	-2273.83	2896.19
Ε	-2258.06	2892.78
Ζ	-2231.55	2893.07
Η	-2161.80	2903.15
Θ	-2196.40	2845.00
Ι	2215.77	2847.52
Κ	-2227.70	2844.24
Λ	-2259.89	2843.49
Μ	-2274.80	2848.13
Ν	-2297.13	2257.33
Ξ	-2319.84	2849.07
Ο	-2359.66	2843.13
Π	2388.68	2632.64
Ρ	-2342.84	2615.85
Σ	-2310.92	2598.68
Τ	-2253.02	2590.90
Υ	-2185.90	2592.04
Φ	-2152.45	2584.31
Χ	-2121.57	2585.68
Ψ	-2057.73	2605.23
Ω	-2043.78	2603.72

ΠΟΛΕΟΔΟΜΙΑ

ΑΠΟΦΑΣΕΙΣ

Αριθ. 17068 (5)

Έγκριση αναστολής χορήγησης οικοδομικών αδειών σε τμήμα του Ο.Τ. 563 Δήμου Περιστερίου.

ΤΟ ΔΗΜΟΤΙΚΟ ΣΥΜΒΟΥΛΙΟ ΠΕΡΙΣΤΕΡΙΟΥ
(Συνεδρίαση 13 τηλ. 6.4.1995, Πράξη 437)

Έχοντας υπόψη:

1. Τις διατάξεις του από 17.7.1923 Ν.Δ/τος όπως μεταγενέστερα τροποποιήθηκαν και συμπληρώθηκαν και ειδικότερα το άρθρο 8.

2. Τις διατάξεις του Α.Ν. 314/68 (ΦΕΚ 47/Α) όπως μεταγενέστερα τροποποιήθηκαν με το υπ' αριθ. 1018/71 Ν.Δ/γμα (ΦΕΚ 220/Α).

3. Τις διατάξεις του Ν. 1512/85 (ΦΕΚ 4Α) και ειδικότερα την παρ. 15 του άρθρου 8.

4. Τις διατάξεις του υπ' αριθ. 183/86 Π.Δ/τος (ΦΕΚ 70Α).

5. Τις διατάξεις του άρθρου 29Α του Ν. 1558/1985 όπως συμπληρώθηκαν με το άρθρο 27 του Ν. 2081/1992.

6. Το άρθρο 1/25.10.94 του Π.Δ/τος (ΦΕΚ 178/Α) με το οποίο μεταβιβάσθηκε στο Δήμο Περιστερίου η αρμοδιότητα Αναστολής Έκδοσης Οικοδομικών Αδειών.

7. Την με αριθ. 1056/19.12.1994 απόφαση του Δημοτικού Συμβουλίου, που αφορά την αναστολή Οικοδομικών Αδειών σε τμήμα του Ο.Τ. 563.

8. Το με αριθ. 4/95 πρακτικό με το οποίο γνωμοδοτεί το Συμβούλιο Χ.Ο.Π. του Νομού σχετικά με την αναστολή οικοδομικών αδειών στο Ο.Τ. 563 σύμφωνα με την εισήγηση του Διευθυντού Τεχνικών Υπηρεσιών του Δήμου, αποφασίζει:

Ομόφωνα αποφασίζει την αναστολή χορήγησης οικοδομικών αδειών για τρεις (3) μήνες στο τμήμα υπό τα στοιχεία (ΑΒΓΑ) του Ο.Τ. 563 που περικλείεται από τις οδούς Πατρόκλου Οδυσσέως και ανωνύμου σύμφωνα με τα αναφερόμενα στην εισήγηση, και όπως φαίνεται στο σχετικό πρωτότυπο διάγραμμα σε κλίμακα 1:500 που έχει θεωρηθεί από τον Διευθυντή Πολεοδομίας Περιστερίου και που το συνοπτικό του αντίτυπο θα δημοσιευθεί μαζί με αυτή την απόφαση.

Από τις διατάξεις αυτής της απόφασης δεν προκαλείται δαπάνη σε βάρος του κρατικού προϋπολογισμού και του προϋπολογισμού του Δήμου Περιστερίου.

Η ισχύς της απόφασης αρχίζει από την ημερομηνία δημοσίευσής της στην Εφημερίδα της Κυβερνήσεως.

Η απόφαση αυτή να δημοσιευθεί στην Εφημερίδα της Κυβερνήσεως.

Περιστέρι, 6 Απριλίου 1995

Ο Πρόεδρος του Δημοτικού Συμβουλίου
ΓΕΩΡΓΙΟΣ ΤΖΙΒΙΣΚΟΣ

ΔΗΜΟΣ ΠΕΡΙΣΤΕΡΙΟΥ
ΥΠΗΡΕΣΙΑ ΠΟΛΕΟΔΟΜΙΑΣ

ΟΤ 563

ΟΤ 563α

ΠΑΤΡΟΚΛΟΥ